



Stazione radiotelegrafica MARCONI
da costruirsi nella Tenuta Areale di Colanero
presso Pisa

Prospetto dal lato degli Uffici

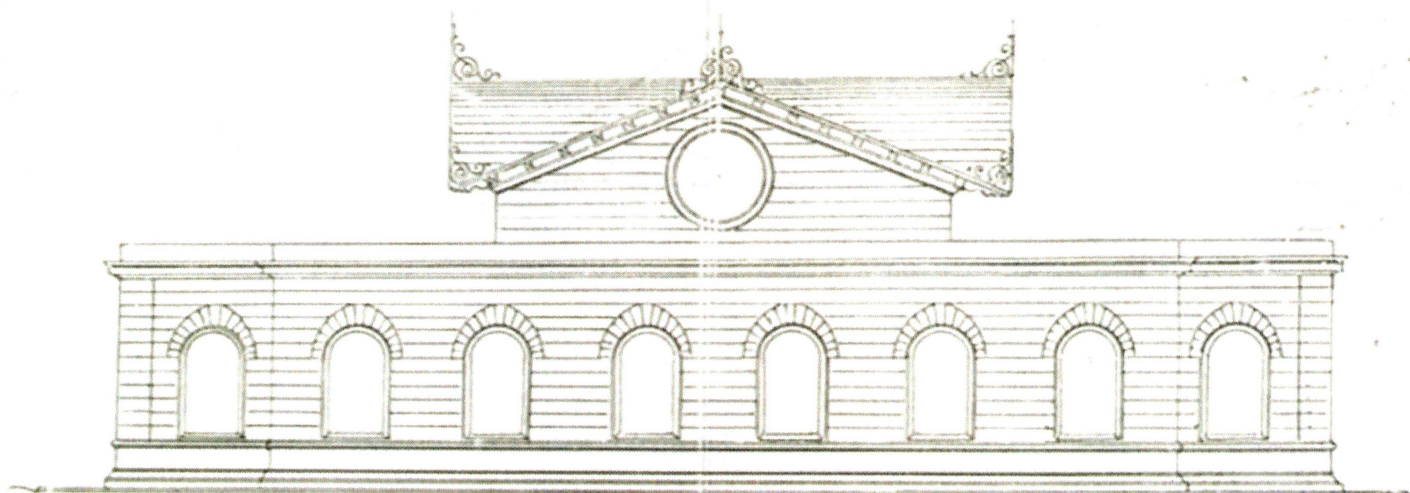

Prospetto del lato degli Uffici

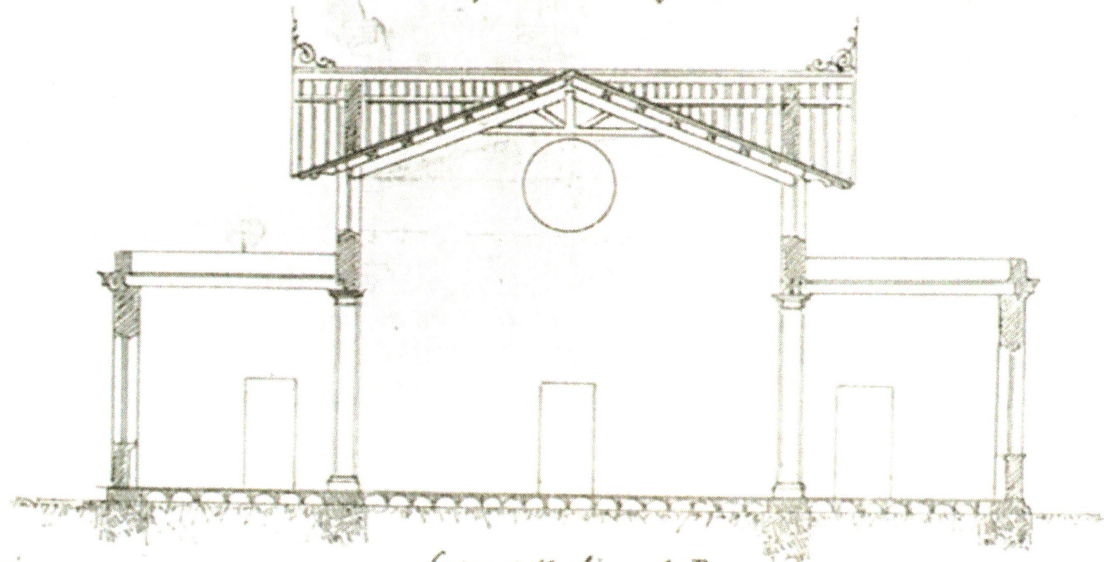

Pisa, 24 Maggio 1904
V. L'Ingegnere del Genio Civile

V. L'Ingegnere Capo

Per Guglielmo Marconi.
Il Delegato Governativo presso Marconi.
Luigi Solari

Sezione sulla linea A.B.

Rapporto 1:100

Pisa 22 Maggio 1904
L'Ing. Amministratore Tenace
Giovanni D'Adda

Figura 9 - Prospetto e sezione del secondo Progetto (1904) [ArchSPI]